
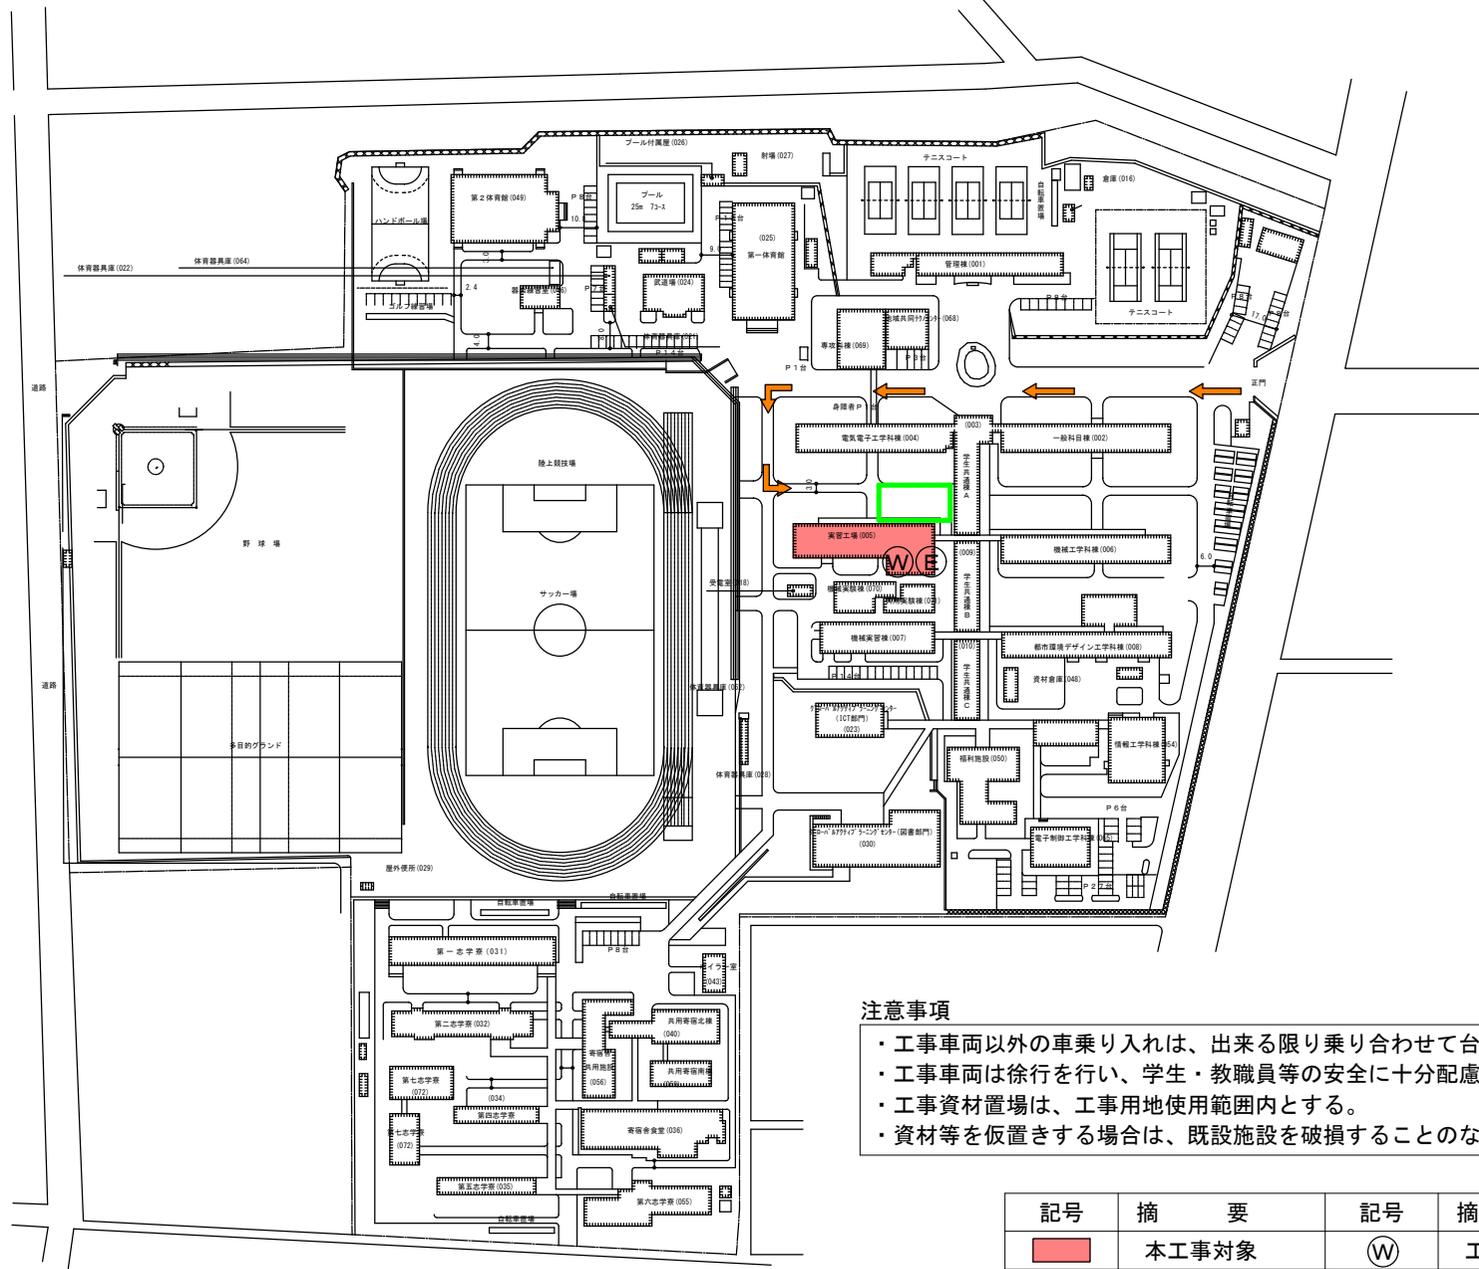


現場説明書別図

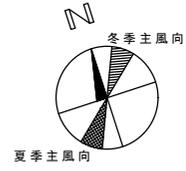

- 注意事項**
- ・ 工事車両以外の車乗り入れは、出来る限り乗り合わせて台数を少なくすること
 - ・ 工事車両は徐行を行い、学生・教職員等の安全に十分配慮すること
 - ・ 工事資材置場は、工事用地使用範囲内とする。
 - ・ 資材等を仮置きする場合は、既施設を破損することのないよう養生を行うこと

配置図

記号	摘要	記号	摘要
	本工事対象	Ⓜ	工事用給水構内分岐位置
	工事用地	ⓔ	工事用電力構内分岐位置
	工事進入経路		

工事名	鹿児島工業高専実習工場屋上防水改修工事
-----	---------------------