
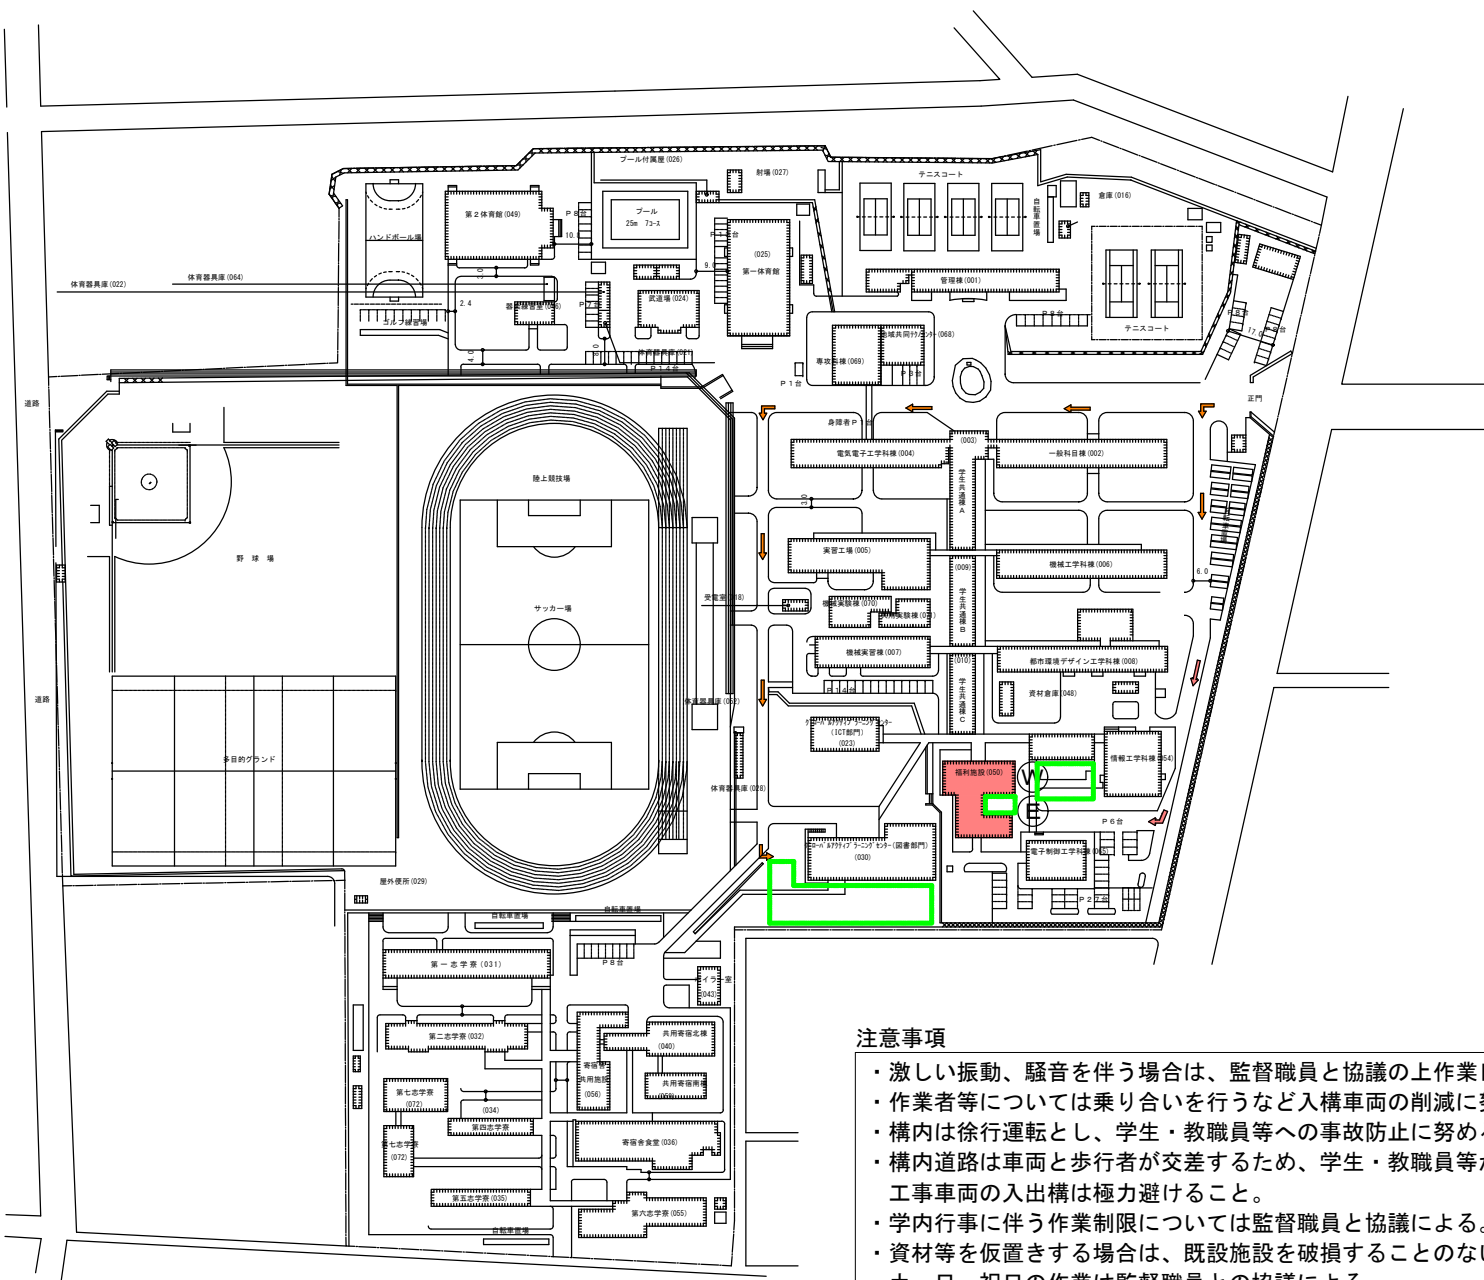


現場説明書別図

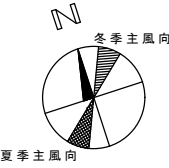

- 注意事項
- ・ 激しい振動、騒音を伴う場合は、監督職員と協議の上作業日程を決めること。
 - ・ 作業者等については乗り合いを行うなど入構車両の削減に努めること。
 - ・ 構内は徐行運転とし、学生・教職員等への事故防止に努めること。
 - ・ 構内道路は車両と歩行者が交差するため、学生・教職員等が多い時間帯の工事車両の出入構は極力避けること。
 - ・ 学内行事に伴う作業制限については監督職員と協議による。
 - ・ 資材等を仮置きする場合は、既施設を破損することのないよう養生を行うこと
 - ・ 土・日・祝日の作業は監督職員との協議による。
 - ・ 構内は禁煙とする。

記号	摘 要	記号	摘 要
	本工事対象	⒱	工事用給水構内分岐位置
	工事用地	Ⓔ	工事用電力構内分岐位置
	工事車両進入経路		

配置図

工事名 鹿児島工業高専福利施設屋上防水改修工事