工事概要書（参考図）

工 事 概 要

工 事 名	鹿児島工業高専福利施設屋上防水改修工事
工 事 場 所	鹿児島県霧島市隼人町真孝１４６０－１（鹿児島工業高等専門学校構内）
完 成 期 限	令和 ５年 ３月１６日（木曜日）
工事の種類・規模等	

団 地 名	国 見
棟 名 称	福利施設
工 種	改修
構 造 ・ 階 数	鉄筋コンクリート造 地上２階
建 築 面 積	（５５３） ㎡
延 べ 面 積	（８００） ㎡
改修延べ面積	５５３ ㎡
工事内容	防水改修

（ ）の数値は，当該既設建物の面積とする。

施 工 条 件

この工事現場では，次の施工条件による。

・激しい振動、騒音を伴う場合は、監督職員と協議の上作業日程を決めること。
・作業者等については乗り合いを行うなど入構車両の削減に努めること。
・構内は徐行運転とし、学生・教職員等への事故防止に努めること。
・構内道路は車両と歩行者が交差するため、学生・教職員等が多い時間帯の工事車両の入出構は極力避けること。
・学内行事に伴う作業制限については監督職員と協議による。
・資材等を仮置きする場合は、既設施設を破損することのないよう養生を行うこと
・土・日・祝日の作業は監督職員との協議による。
・構内は禁煙とする。

団 地 名	国見団地（００１）
所 在 地	鹿児島県霧島市隼人町真孝1460-1
学部等名	鹿児島工業高等専門学校

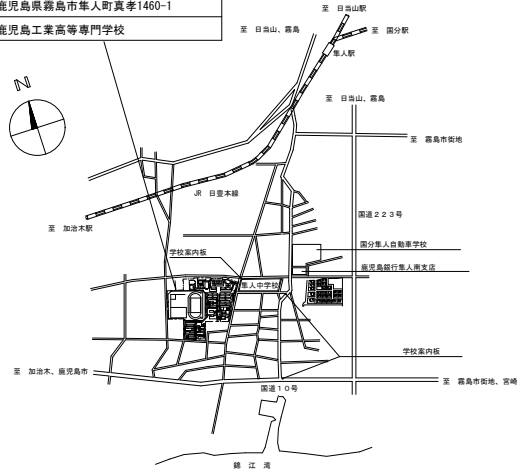

案内図 No Scale

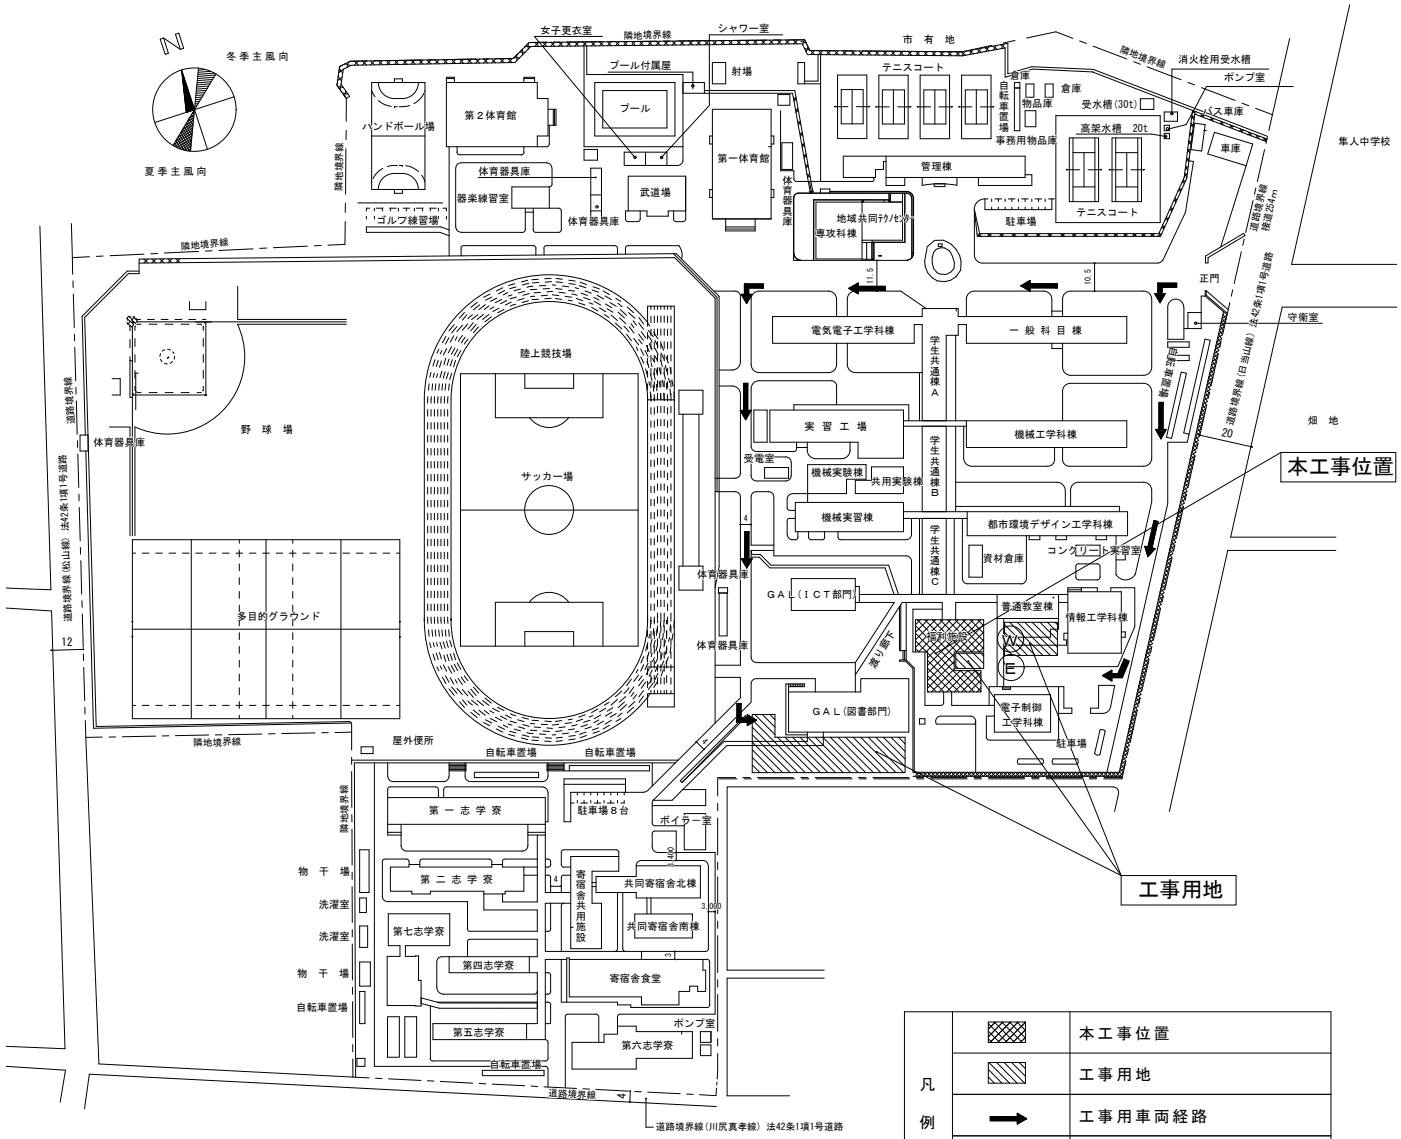

国見団地配置図 No Scale

凡例		
	▨	本工事位置
	▨	工事用地
	➡	工事用車両経路
	Ⓦ	工事用給水構内分岐位置
	Ⓔ	工事用電力構内分岐位置